


会場レイアウト図

小間凡例

	連携出展小間 (国内)
	大型小間 (国内) w3m x d2m/1小間
	小型小間 (国内) w2m x d2m/1小間
	海外出展小間

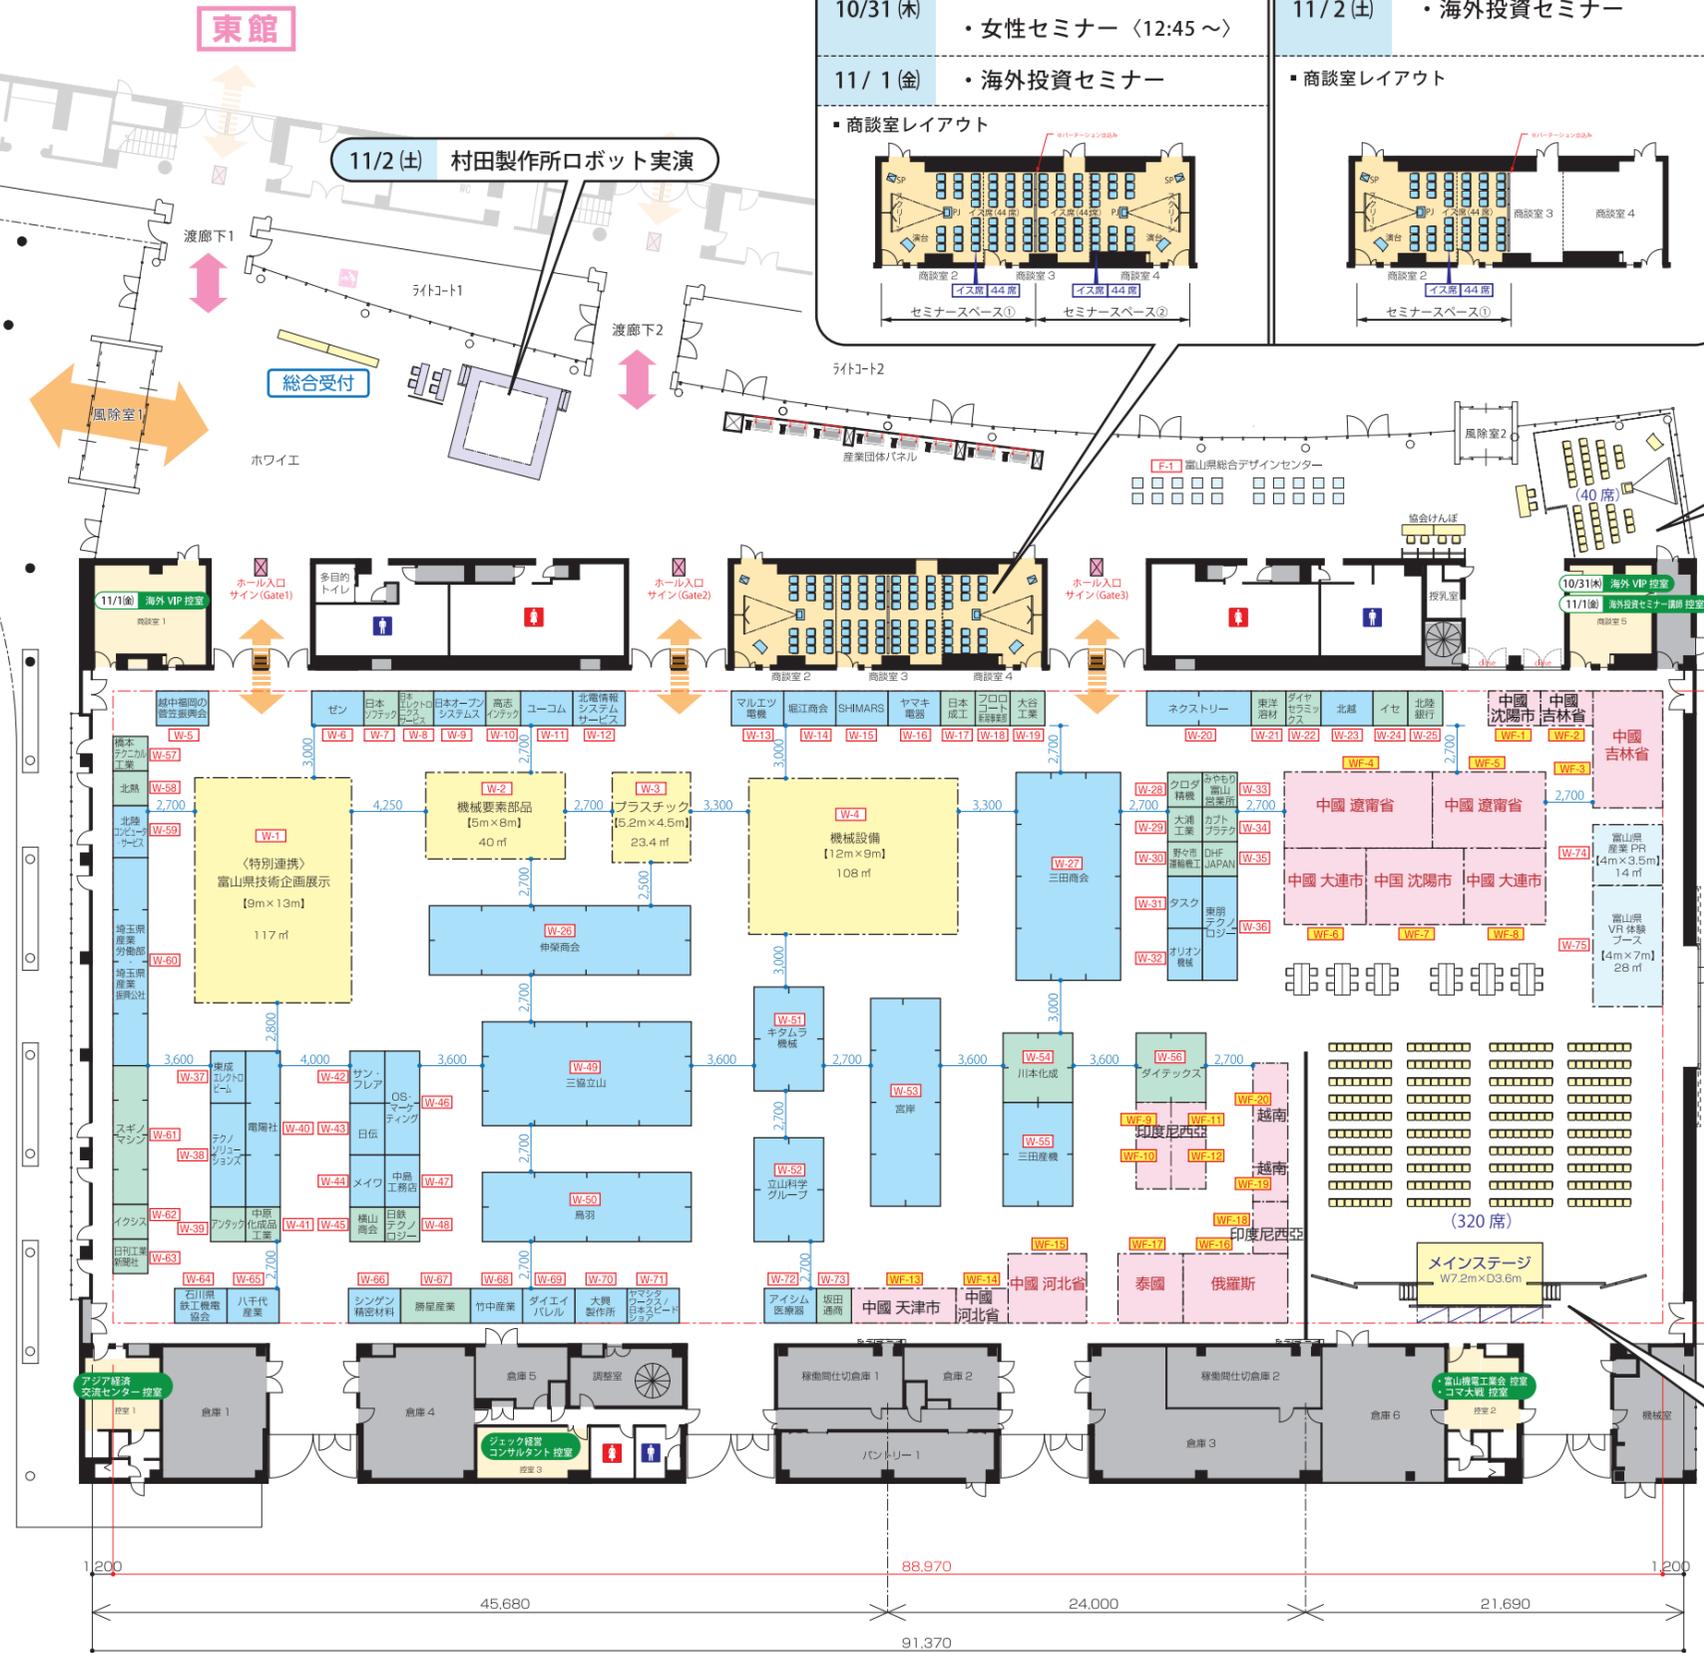

富山産業展示館 テクノホール
西館 会場

S=1/400(A3)

